

**UCHWAŁA NR XXVII/237/2021
RADY MIEJSKIEJ ŁASIN**

z dnia 24 czerwca 2021 r.

w sprawie przystąpienia do sporządzenia miejscowego planu zagospodarowania przestrzennego „Rejon ul. Młyńskiej”, gmina Łasin

Na podstawie Na podstawie art. 18 ust. 2 pkt 5 ustawy z dnia 8 marca 1990 r. o samorządzie gminnym (Dz. U. z 2020 r., poz. 713 z późn. zm.¹⁾) oraz art. 14 ust. 1 ustawy z dnia 27 marca 2003 r. o planowaniu i zagospodarowaniu przestrzennym (Dz. U. z 2021 r., poz. 741 z późn. zm.²⁾), uchwala się, co następuje:

§ 1. Przystępuje się do sporządzenia miejscowego planu zagospodarowania przestrzennego „Rejon ul. Młyńskiej”, gmina Łasin.

§ 2. Granice obszaru objętego uchwałą przedstawione zostały na załączniku do niniejszej uchwały.

§ 3. Wykonanie uchwały powierza się Burmistrzowi Miasta i Gminy Łasin.

§ 4. Uchwała wchodzi w życie z dniem podjęcia i podlega ogłoszeniu w sposób zwyczajowo przyjęty na terenie gminy.


Przewodniczący Rady


Rafał Radacki

¹⁾Dz.U. z 2020 r., poz. 1378

²⁾Dz.U. z 2021 r., poz. 784, poz. 922

ZAŁĄCZNIK NR 1
DO UCHWAŁY NR ...XXVII./237/2021...
RADY MIEJSKIEJ ŁASIN Z DNIA
24 czerwiec 2021r.

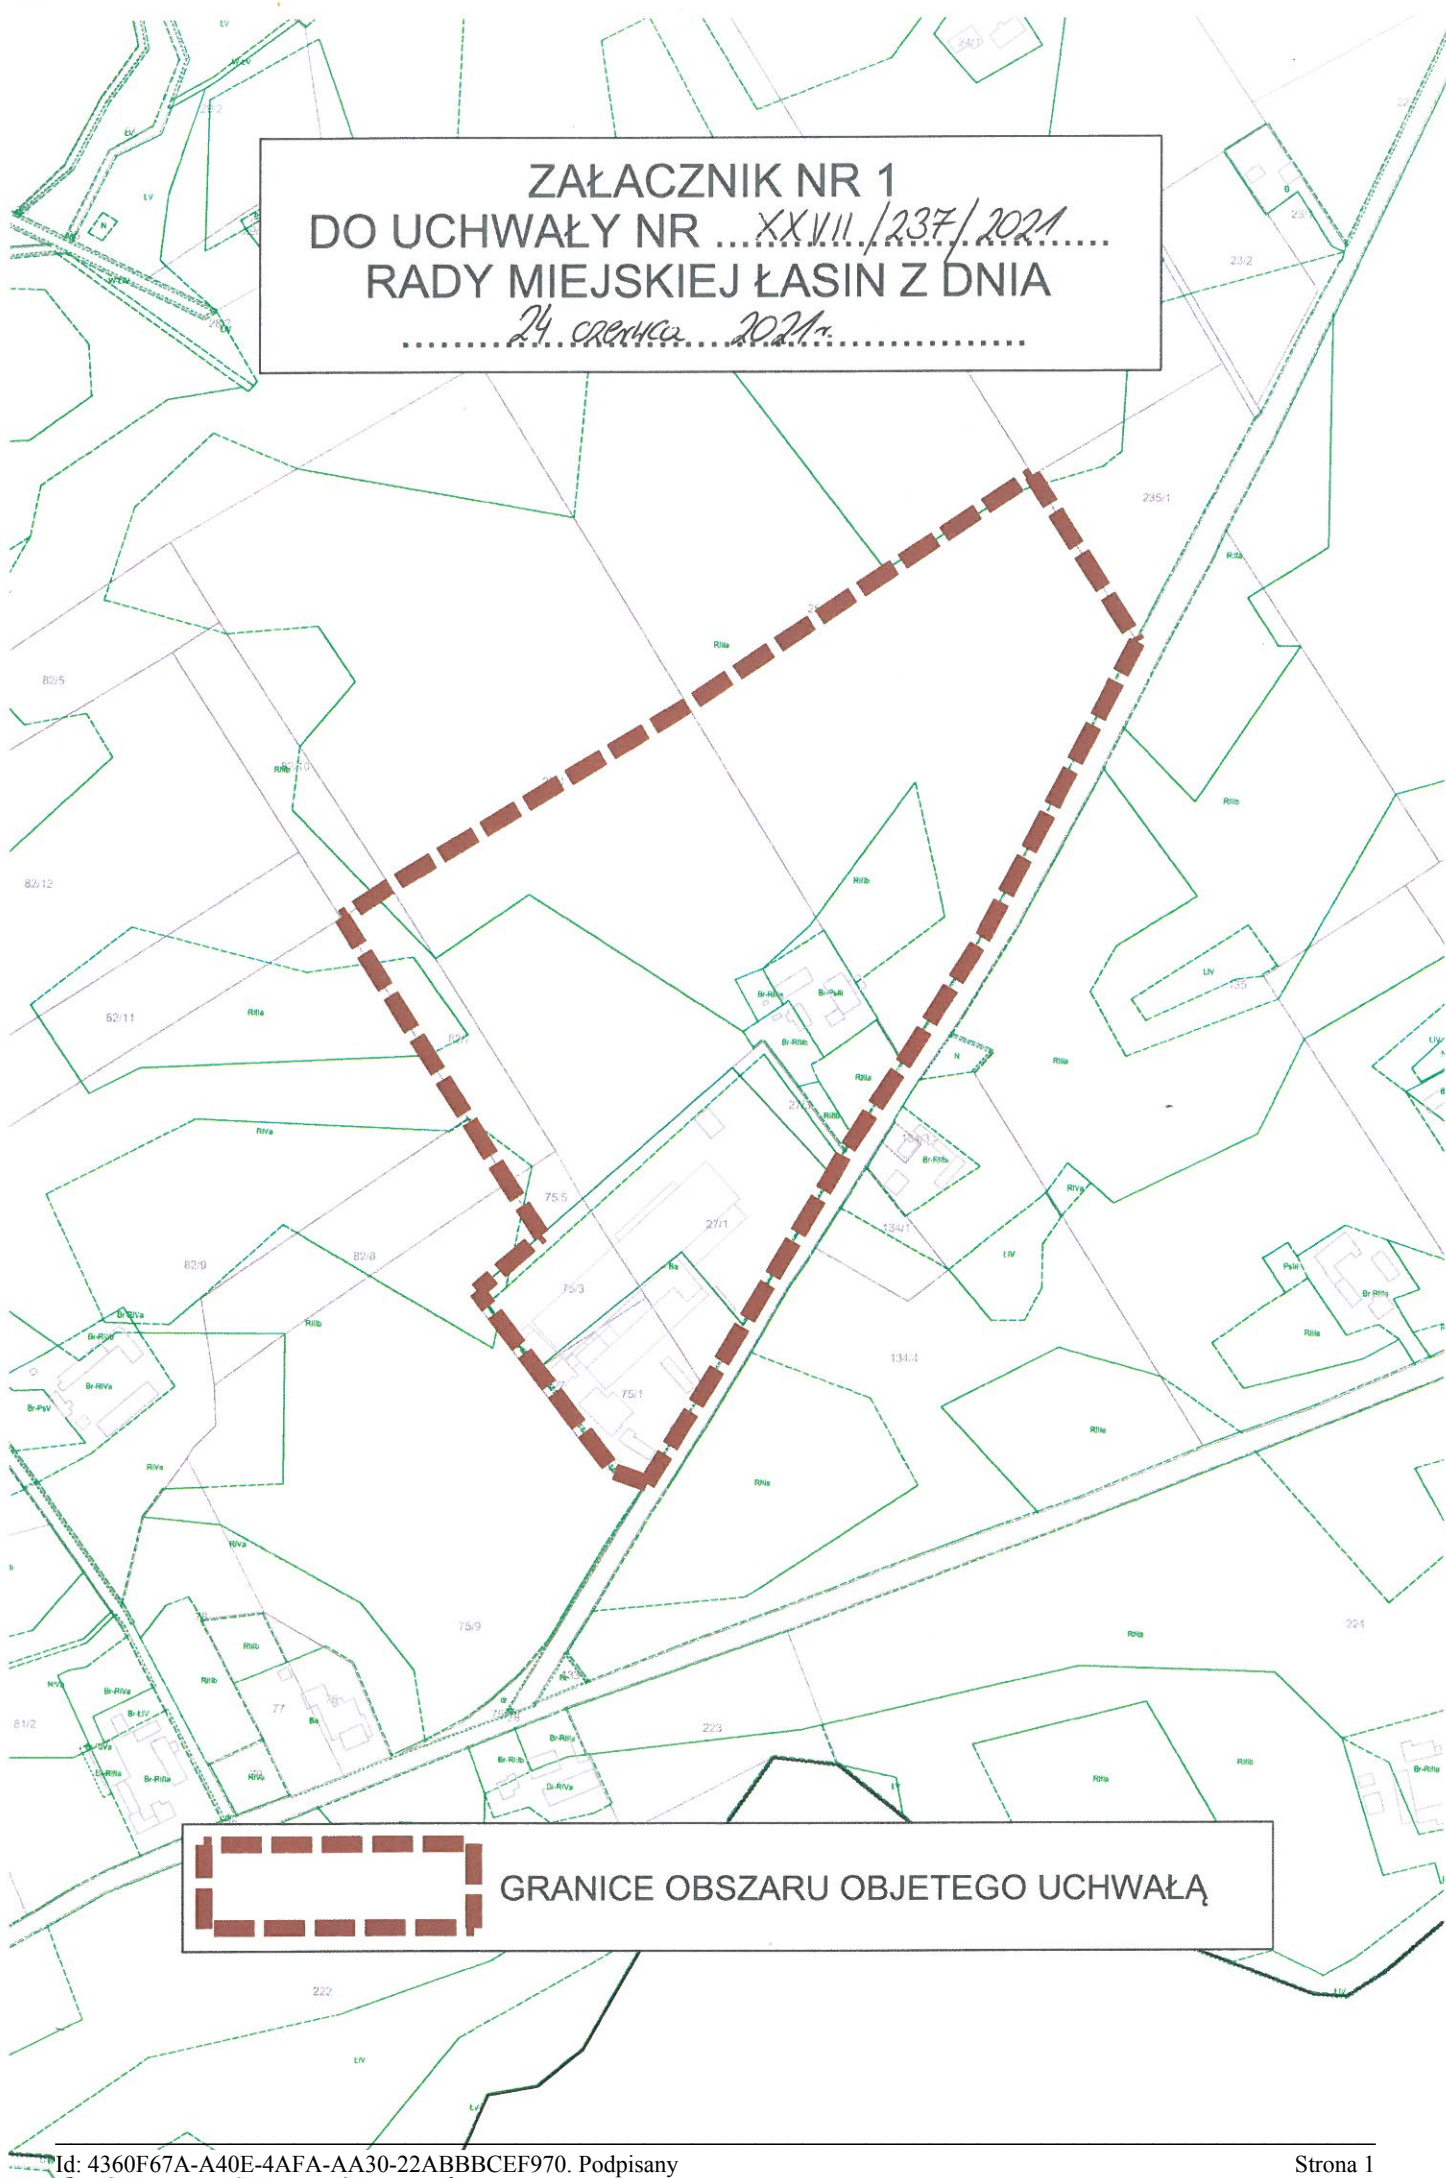

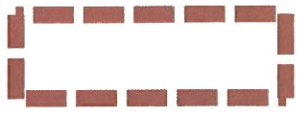 GRANICE OBSZARU OBJETEGO UCHWAŁĄ